
Situationsplan

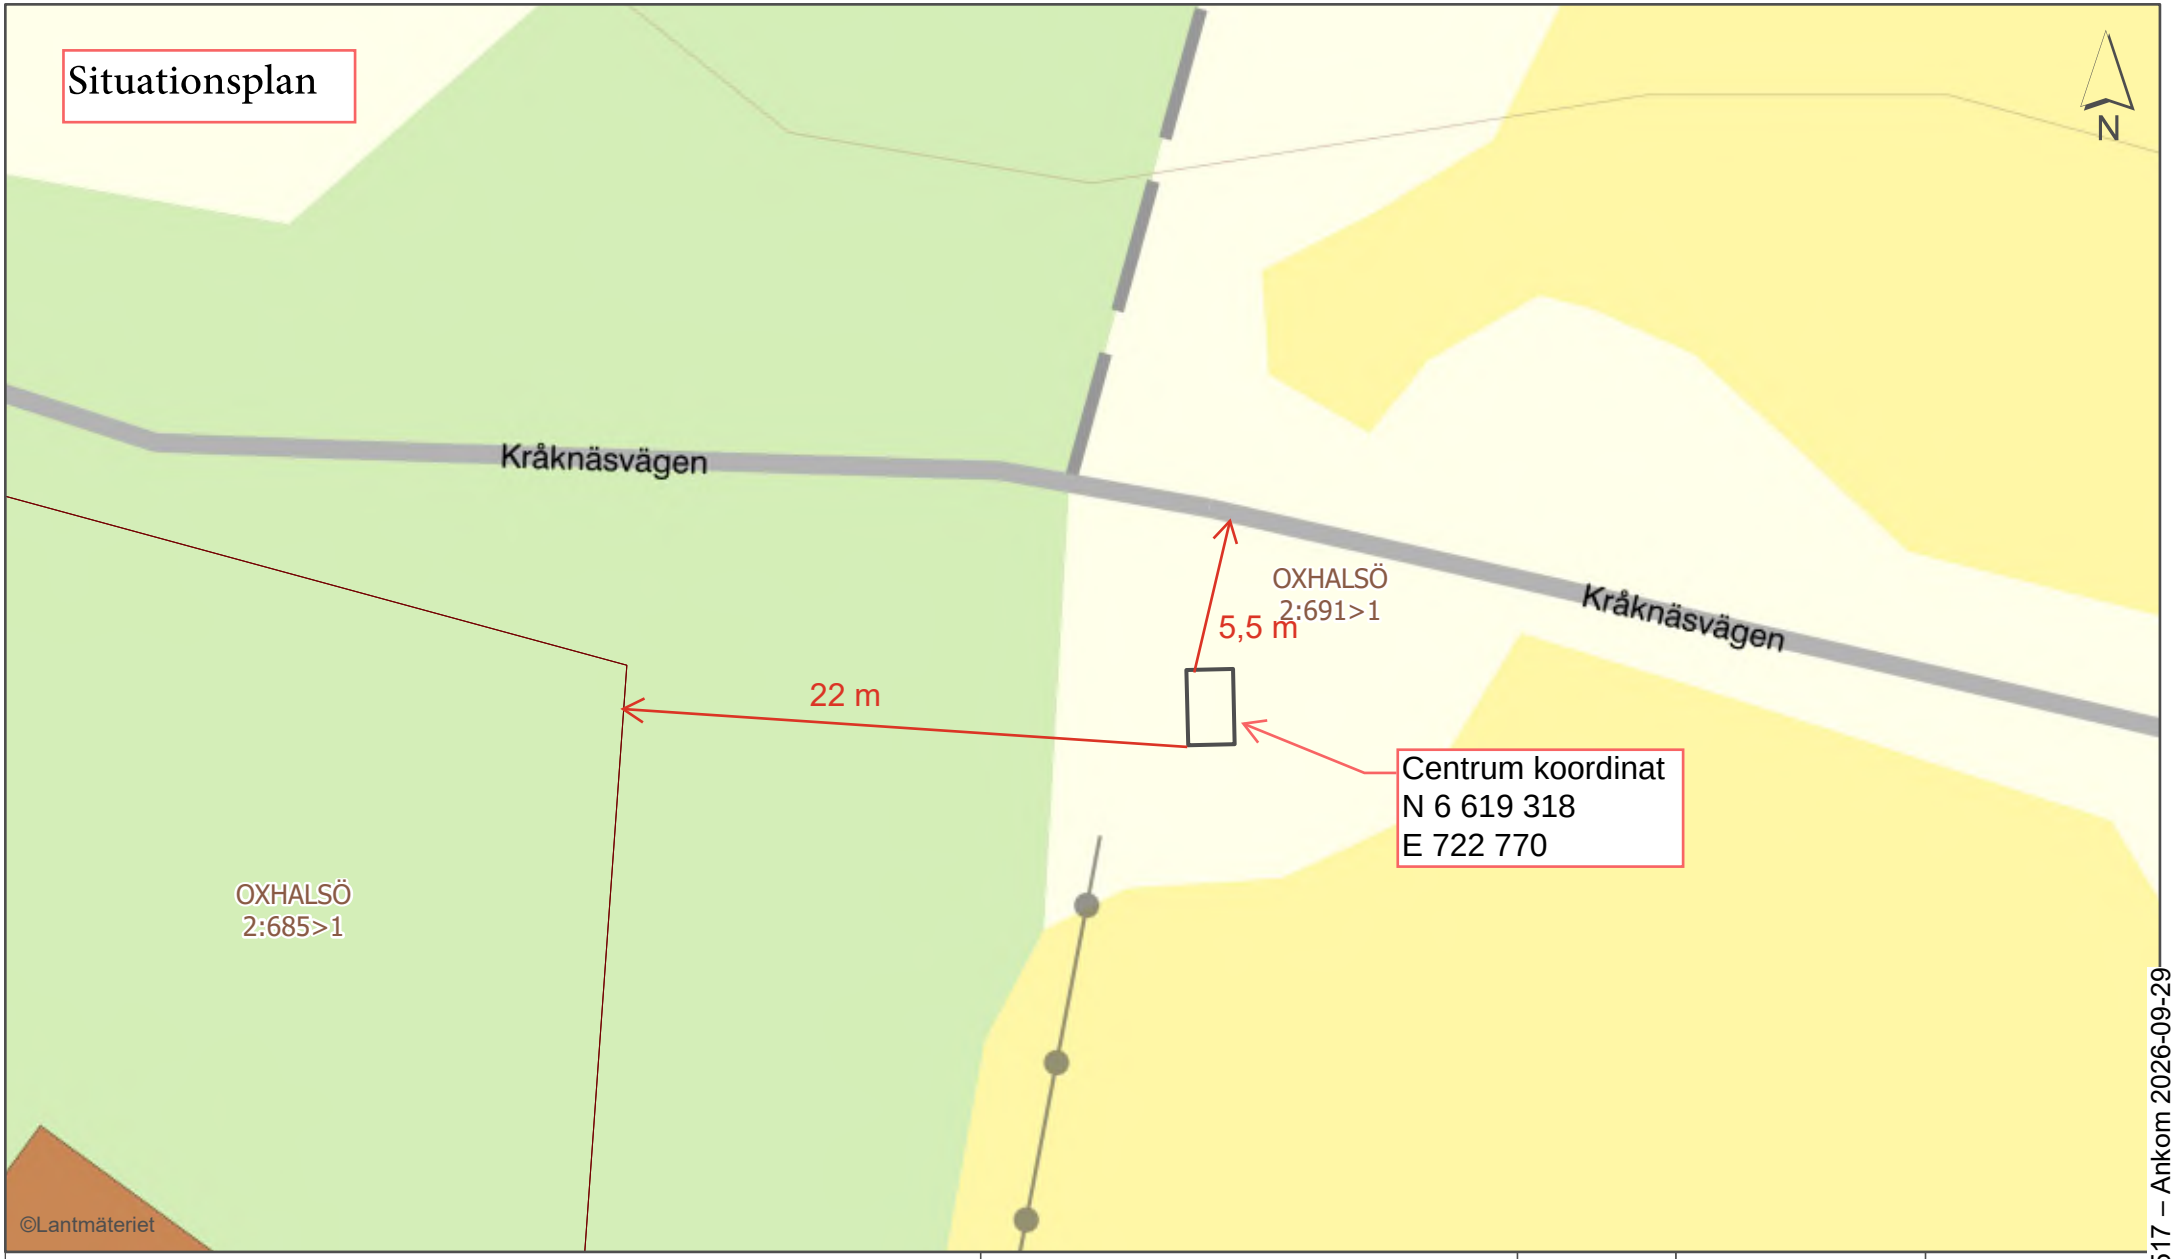

Teckenförklaring

Nätstation

Projekt: Kråkan,Norrtälje Oxhalsö 2
Projektid: 325559
Kommun: Norrtälje
Koordinater: 722766Ö, 6619322N

Skala	Koordinatsystem	Blad / Format
1:300	SWEREF99 TM	A4
Avdelning GS-ES5	Konstruerad av BID17	
Datum 2026-09-29		

0 2 5 9 14 18 m

VATTENFALL

Dnr BoM 2026-002517 – Ankom 2026-09-29